

ΕΦΗΜΕΡΙΔΑ ΤΗΣ ΚΥΒΕΡΝΗΣΕΩΣ

ΤΗΣ ΕΛΛΗΝΙΚΗΣ ΔΗΜΟΚΡΑΤΙΑΣ

7 Φεβρουαρίου 2018 | ΤΕΥΧΟΣ ΤΕΤΑΡΤΟ | Αρ. Φύλλου **29**

ΠΕΡΙΕΧΟΜΕΝΑ

ΑΠΟΦΑΣΕΙΣ

ΑΠΟΦΑΣΕΙΣ

Αριθμ. 10730/πε (1)

Κήρυξη ως αναδασωτέας έκτασης εμβαδού 0,7835 στρ. στη θέση «Δίλοφο» της ΔΕ Βάρης του Δήμου Βάρης-Βούλας-Βουλιαγμένης της ΠΕ Αν. Αττικής λόγω πυρκαγιάς που εκδηλώθηκε στις 15.7.2013.

Ο ΣΥΝΤΟΝΙΣΤΗΣ
ΑΠΟΚΕΝΤΡΩΜΕΝΗΣ ΔΙΟΙΚΗΣΗΣ ΑΤΤΙΚΗΣ

Έχοντας υπόψη:

1. Τις διατάξεις:

α) Του άρθρου 117 παρ. 3 και άρθρου 24 παρ. 1 του Συντάγματος της Ελλάδος,

β) του ν. 3200/1955 «περί διοικητικής αποκεντρώσεως» όπως αυτές τροποποιήθηκαν μεταγενέστερα,

γ) του άρθρου 280 του ν. 3852/10 (ΦΕΚ 87/Α΄/7.6.2010) "Αρχιτεκτονική της Αυτοδ/σης, και της Αποκ. Διοίκησης - Πρόγραμμα Καλλικράτης",

δ) του π.δ/τος 135/2010 (ΦΕΚ 228/Α΄/27.12.10) «Οργανισμός της Αποκ. Διοίκησης Αττικής»,

ε) του ν. 3861/2010 (ΦΕΚ112/Α/13.7.2010) «Ενίσχυση της διαφάνειας με την υποχρεωτική ανάρτηση νόμων και πράξεων των κυβερνητικών, διοικητικών και αυτοδιοικητικών οργάνων στο διαδίκτυο - Πρόγραμμα Διαύγεια - και άλλες διατάξεις»,

στ) του ν. 998/1979 «Περί προστασίας των Δασών και των Δασικών εν γένει εκτάσεων της Χώρας όπως ισχύει σήμερα και ειδικότερα: εα) του άρθρου 41, εβ) του άρθρου 38 παρ. 1,όπως τροποποιήθηκε με το άρθρο 35 παρ. 1 του ν. 4280/2014 (ΦΕΚ 159/Α/8.8.2014),

ζ) της αριθμ. οικ. 179200/5059/20.12.2012 εγκυκλίου του ΥΠΕΚΑ και της αριθμ. 133002/6552πε/22.1.2016 εγκυκλίου του ΥΠΕΝ,

η) της αριθμ. 160417/1180/9.7.1980 εγκυκλίου δ/γής του Υπ. Γεωργίας,

θ) του ν. 3208/2003 «Περί προστασίας δασικών οικοσυστημάτων κτλ», όπως τροποποιήθηκε και ισχύει σήμερα,

ι) του υπ΄αρ. 32/2016 π.δ/τος (ΦΕΚ 46/Α/31.3.2016) περί ορισμού επιστημονικών κριτηρίων για την υπαγωγή εκτάσεων στις περιπτώσεις 1,2 και 5 του αρθρ. 3 του ν. 998/1979, ως ισχύει,

ια) του ν. 4061/2012 (ΦΕΚ66/Α/22.3.2012).

ιβ) της αριθμ. 15869/15.5.2017 (ΦΕΚ 250/Υ.Ο.Δ.Δ./26.5.2017) απόφασης του Υπουργού Εσωτερικών, περί διορισμού του Σπυρίδωνα Κοκκινάκη στη θέση του Συντονιστή της Αποκεντρωμένης Διοίκησης Αττικής, για πενταετή θητεία,

ιγ) του αριθμ. Δ 38287/26.5.2017 εγγράφου του Ε.Τ.

2. Την από 25.7.2014 έκθεση αυτοψίας της αρμόδιας δασοπόνου.

3. Την ΔΥ/16.9.2014 εισήγηση-αναφορά της αρμόδιας δασολόγου και την ΔΥ/9.6.2017 συμπληρωματική αναφορά αρμόδιας δασολόγου μετά το αρ. 5146πε/19.1.2015 έγγραφο της Δ/νσης Δασών Αν. Αττικής.

4. Την αριθμ. 55906/4289/12.12.2014 πρόταση του αρμοδίου δασαρχείου Πεντέλης και τη συμπληρωματική αυτής αριθμ. 2579/47655/20.6.2017 πρόταση, σχετικά με την κήρυξη ως αναδασωτέας της αναφερόμενης στο θέμα έκτασης, αποφασίζουμε:

Κηρύσσουμε ως αναδασωτέα, δασική έκταση εμβαδού 0,7835 στρ. (επτά χιλιάδων οκτακοσίων τριάντα πέντε δεκάκις χιλιοστών του στρέμματος) στη θέση «Δίλοφο» της ΔΕ Βάρης του Δήμου Βάρης-Βούλας-Βουλιαγμένης της ΠΕ Αν. Αττικής, που καταστράφηκε λόγω πυρκαγιάς που εκδηλώθηκε στις 15.7.2013 και απεικονίζεται με στοιχεία οριογραμμής (Α,Β,Γ,Δ,Ε,Ζ. Α) και συντεταγμένες ΕΓΣΑ ΄87 στο προσαρτημένο στην πρόταση και την παρούσα απόφαση τοπογραφικό διάγραμμα κλ. 1:1000 και στο αρ. 6465/6 απόσπασμα φ.χ. ΓΥΣ κλ. 1:5000, που αποτελούν αναπόσπαστο μέρος αυτής.

Η έκταση που κάηκε περιβάλλεται γύρωθεν (Βόρεια, Ανατολικά, Νότια και Δυτικά), με δημόσια δασική έκταση.

Άλλα στοιχεία:

Σύμφωνα με την από 25.7.2014 έκθεση αυτοψίας, την πρόταση του δασαρχείου και τις ΔΥ/16.9.2014 και ΔΥ/9.6.2017 εισηγήσεις - αναφορές, για την περιοχή στην οποία ευρίσκεται η εν λόγω έκταση δεν έχουν αναρτηθεί ΠΚΧ και Πίνακες σύμφωνα με το ν. 248/1976 (ΦΕΚ 6/Α΄/12.01.1976) και περιλαμβάνεται στις εκτάσεις του παραχωρητηρίου για βοσκή υπέρ ΣΑΑΚ Βάρης (αριθμός τίτλου 163319/1960 για τη νομή έκτασης, της Δ/νσης Εποικισμού του Υπ. Γεωργίας). Βάσει του άρθρου 24 του ν. 4061/2012 η κυριότητα των ακινήτων που παραχωρήθηκαν σε κτηνοτρόφους για κτηνοτροφική αποκατάσταση, σύμφωνα με τις δ/ξεις του Κτηνοτροφικού Κώδικα και του άρθρου 10 του ν. 3147/2003, ανήκει στο Ελληνικό Δημόσιο. Από τη φωτ/νεία προκύπτει ότι η επίμαχη έκταση καθώς και η ευρύτερη αυτής διαχρονικά δεν καλλιεργείται και καλύπτεται από αραιά ξυλώδη δασική βλάστηση (αγριελιές) και φρυγανώδη βλάστηση και συνιστά αναπόσπαστο τμήμα ευρύτερου δασικού οικοσυστήματος και δεν διαφοροποιείται από αυτό και μέσω της αμοιβαίας αλληλεξάρτησης και αλληλεπίδρασης, συνιστά ιδιαίτερη δασοβιοκοινότητα και δασογενές περιβάλλον (ι σχ.).

Σκοπός της κήρυξης της ανωτέρω έκτασης εμβαδού 0,7835 στρ. ως αναδασωτέας, είναι η ανάγκη προστασίας της, η διατήρηση του δασικού χαρακτήρα αυτής, η εξασφάλιση της ισορροπίας του φυσικού περιβάλλοντος, ο αποκλεισμός διάθεσής της για άλλη χρήση και η αποκατάσταση της δασικής βλάστησης μετά την πυρκαγιά.

Με την παρούσα απόφαση δεν προκαλείται δημοσιονομική δαπάνη σε βάρος του κρατικού προϋπολογισμού (σχ. άρθρο 90 π.δ. 63/2005).


Η απόφαση αυτή να δημοσιευθεί στην Εφημερίδα της Κυβερνήσεως.

Αθήνα, 10 Ιανουαρίου 2018

Ο Συντονιστής
Αποκεντρωμένης Διοίκησης


ΣΠΥΡΙΔΩΝ ΚΟΚΚΙΝΑΚΗΣ

ΑΠΟΣΠΑΣΜΑ ΧΑΡΤΗ Γ.Υ.Σ.
Αρ. φύλλου 6465/6 κλίμακα 1:5000

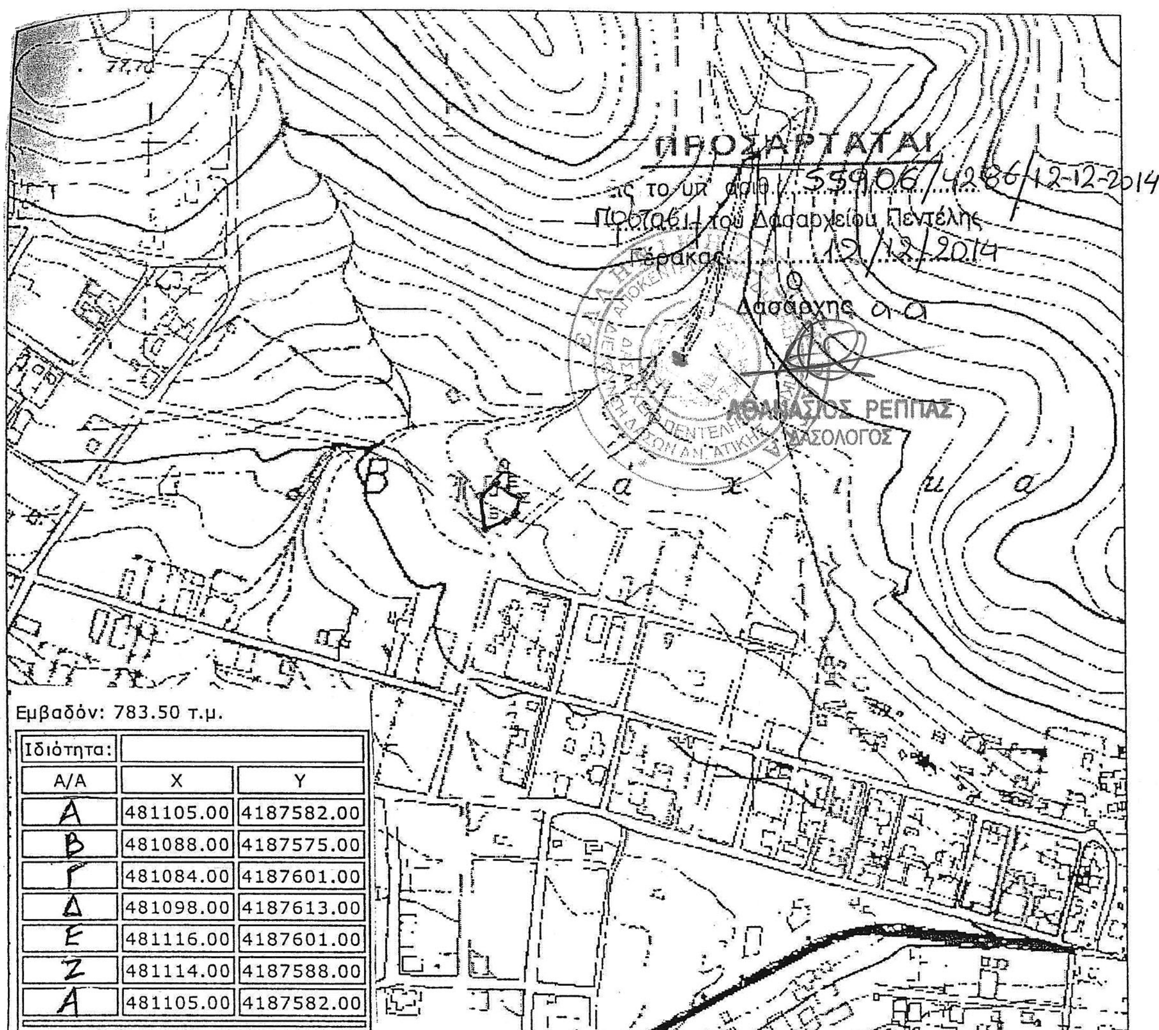

Α/Α	X	Y
Α	481105.00	4187582.00
Β	481088.00	4187575.00
Γ	481084.00	4187601.00
Δ	481098.00	4187613.00
Ε	481116.00	4187601.00
Ζ	481114.00	4187588.00
Α	481105.00	4187582.00

ΕΘΝΙΚΟ ΤΥΠΟΓΡΑΦΕΙΟ
Για τεχνικούς λόγους στο σχεδιάγραμμα, από το ηλεκτρονικό αρχείο, έγινε σμίκρυνση κατά ποσοστό 83%

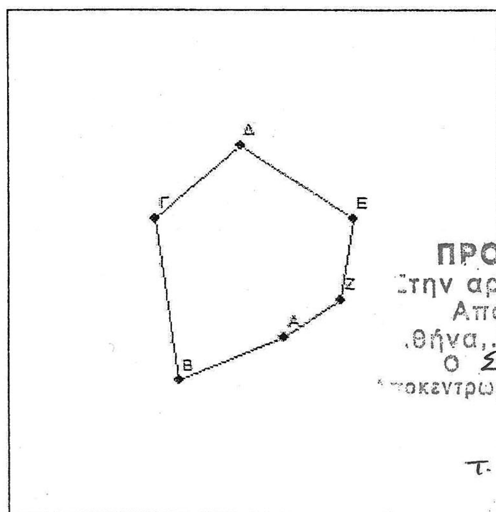

ΔΑΣΟΝΟΜΕΙΟ ΑΓΙΑΣ ΠΑΡΑΣΚΕΥΗΣ
Έκταση με στοιχεία Α,Β,Γ,Δ,Ε,Ζ,Α
που κάηκε στις 15-7-2013
στη θέση "Δίλοφο" Δημοτικής Ενότητας Βάρης
Ε (Α,Β,Γ,Δ,Ε,Ζ,Α)= 783,4 τμ
ΚΛ= 1:1000

Γέρακας 28/7/2014
Η συντάκτρια

Μαρία Β. Αρίδα
Δασοπόνος

ΠΡΟΣΑΡΤΑΤΑΙ
Στην αριθ. 10730 ΠΕ
Απόφασή μας
Αθήνα, 10-01-2018
Ο Συντονιστής
Αποκεντρωμένης Δ/σης Αττικ.

Τ.Υ.

ΣΠΥΡΙΔΩΝ ΚΟΚΚΙΝΑΚΗΣ

Αριθμ. 1975 (2)

Επανακαθορισμός των ορίων αιγιαλού και παραλίας στην περιοχή «Σκύδια ή Καμίνια», κοινότητας Μανταμάδου, Δ.Ε. Μανταμάδου, Δήμου Λέσβου.

Ο ΣΥΝΤΟΝΙΣΤΗΣ
ΑΠΟΚΕΝΤΡΩΜΕΝΗΣ ΔΙΟΙΚΗΣΗΣ ΑΙΓΑΙΟΥ

Έχοντας υπόψη:

1. Τις διατάξεις των άρθρων 6 και 28ο ν. 3852/2010 (ΦΕΚ 87/Α΄/7-6-2010) «Νέα Αρχιτεκτονική της Αυτοδιοίκησης και της Αποκεντρωμένης Διοίκησης- Πρόγραμμα Καλλικράτης», όπως ισχύει.

• Των άρθρων 28 και 28Α του ν. 4325/2015 «Εκδημοκρατισμός της Διοίκησης - Καταπολέμηση της Γραφειοκρατίας και Ηλεκτρονική Διακυβέρνηση. Αποκατάσταση αδικιών και άλλες διατάξεις» (ΦΕΚ 47 τ.Α΄/2015),

• Του π.δ. 143/2010 (ΦΕΚ 236/τ.Α΄/27-12-2010) «Οργανισμός της Αποκεντρωμένης Διοίκησης Αιγαίου», όπως ισχύει.

2. Την υπ΄ αριθμ. 14192/15-05-2017 (ΦΕΚ 250/Υ.Ο.Δ.Δ./26.05.2017) απόφαση του Υπουργού Εσωτερικών περί διορισμού του Νικόλαου Θεοδωρίδη ως Συντονιστή της Α.Δ. Αιγαίου.

3. Την υπ΄ αριθμ. 32906/6-6-2017 (ΦΕΚ 2033/τ.Β΄/13-06-2017) απόφαση του Συντονιστή Αποκεντρωμένης Διοίκησης Αιγαίου σχετικά με την μεταβίβαση αρμοδιοτήτων και παροχή εξουσιοδότησης υπογραφής διοικητικών πράξεων και εγγράφων «Με εντολή Συντονιστή Αποκεντρωμένης Διοίκησης Αιγαίου» στον Προϊστάμενο της Γενικής Διεύθυνσης Εσωτερικής Λειτουργίας της ΑΔΑ και στους Προϊσταμένους των οργανικών μονάδων αυτής.

4. Τις διατάξεις του ν. 2971/2001 (ΦΕΚ 285/Α/19-12-2001) «Αιγιαλός, παραλία και άλλες διατάξεις» όπως τροποποιήθηκε και ισχύει καθώς και το άρθρο 11 του ν. 4281/2014 (ΦΕΚ 160/τ.Α΄/08-08-2014).

5. Τις διατάξεις του άρθρου 89 του π.δ. 284/1988 «Οργανισμός του Υπουργείου Οικονομικών», όπως τροποποιήθηκε και ισχύει.

6. Τις διατάξεις του άρθρου 46 παρ. 21 του ν. 3220/2004 «Μέτρα αναπτυξιακής πολιτικής κ.λπ.» (ΦΕΚ 15/τ.Α΄) (ΦΕΚ 15/τ.Α΄/28-01-2004), δυνάμει των οποίων οι αρμοδιότητες του Υπουργού Οικονομίας και Οικονομικών, οι οποίες ανήκαν ή είχαν μεταβιβαστεί στους Νομάρχες μέχρι την έναρξη λειτουργίας των Νομαρχιακών Αυτοδιοικήσεων και αφορούν θέματα των Υπηρεσιών του Υπουργείου Οικονομίας και Οικονομικών, που εξαιρέθηκαν από την κατάργηση με τις διατάξεις της παρ. 2 του άρθρου 39 του ν. 2218/1994» περιέρχονται στον Γενικό Γραμματέα της Περιφέρειας, εκτός των θεμάτων της Υ.Δ.Ε.

7. Την από 11-05-2017 έκθεση της κατά το άρθρο 3 του ν. 2971/2001 αρμόδιας Επιτροπής για τον επανακαθορισμό αιγιαλού και παραλίας στην περιοχή «Σκύδια ή Καμίνια», κοινότητας Μανταμάδου, Δ.Ε. Μανταμάδου, Δήμου Λέσβου καθώς και το κτηματογραφικό - υψομετρικό διάγραμμα της Αγγελικής Παπαχρυσού, Τοπογράφου Μηχανικού, κλίμακας 1:250, σε μία (ι) πινακίδα που συντάχθηκε στις 17-03-2016 και θεωρήθηκε από την Ελένη Μητρίτσα, Π Ε/Α Μηχανικών, Τοπογράφο Μηχανικό, υπάλληλο του Αυτοτελούς Γραφείου Δημόσιας Περιουσίας Λέσβου στις 11-05-2017.

8. Την αριθμ. 1623/28-04-1992 απόφαση Νομάρχη Λέσβου (ΦΕΚ 452/τ.Δ΄/1992 και ΦΕΚ 752/τ.Δ΄/1992 διόρ. σφάλματος) με την οποία καθορίστηκαν οι οριογραμμές αιγιαλού και παραλίας στην εν λόγω περιοχή.

9. Το με αριθμ. 25988/19-12-2017 έγγραφο του Αυτοτελούς Γραφείου Δημόσιας Περιουσίας Λέσβου, με το οποίο διαβιβάζονται τα παραπάνω και με το οποίο ενημερώνει την Υπηρεσία ότι η περιοχή του καθορισμού δεν εμπίπτει στις περιοχές που εξαιρούνται από την ανάρτηση και δεν εμπίπτει στις περιοχές που αίρεται ο κοινόχρηστος χαρακτήρας του αιγιαλού σύμφωνα με το ΕΜΠ. Φ.900/40/827227/Σ.366/19-07-2015 εμπιστευτικό έγγραφο του Γ.Ε.Σ., αποφασίζουμε:

Α. Επικυρώνουμε την από 11-05-2017 έκθεση της κατά το άρθρο 3 του ν. 2971/2001 αρμόδιας Επιτροπής για τον επανακαθορισμό αιγιαλού και παραλίας στην περιοχή «Σκύδια ή Καμίνια», κοινότητας Μανταμάδου, Δ.Ε. Μανταμάδου, Δήμου Λέσβου καθώς και το κτηματογραφικό - υψομετρικό διάγραμμα της Αγγελικής Παπαχρυσού, Τοπογράφου Μηχανικού, κλίμακας 1:250, σε μία (1) πινακίδα που συντάχθηκε στις 17-03-2016 και θεωρήθηκε από την Ελένη Μητρίτσα, ΠΕ/Α Μηχανικών, Τοπογράφο Μηχανικό, υπάλληλο του Αυτοτελούς Γραφείου Δημόσιας Περιουσίας Λέσβου στις 11-05-2017.

Β. Τον επανακαθορισμό επί του ανωτέρω κτηματογραφικού - υψομετρικού διαγράμματος:

1. Της οριογραμμής αιγιαλού με κόκκινη συνεχή πολυγωνική γραμμή και σημεία 1,2,3».έως και 35.

2. Της οριογραμμής παραλίας με κίτρινη συνεχή πολυγωνική γραμμή και με σημεία 1΄, 2΄, 3΄.... ως 15΄, με κυμαινόμενη απόσταση έως 20 μέτρων περίπου από την οριογραμμή του αιγιαλού (όπως αυτή επανακαθορίζεται), για την καλύτερη επικοινωνία της ξηράς με τον αιγιαλό.

3. Δεν υπάρχει παλαιός αιγιαλός.

4. Υπάρχουν κτίσματα-κατασκευές στη ζώνη παραλίας που δεν εξαιρούνται από αυτήν.

5. Τα σημεία 1 και 1΄ ταυτίζονται αντίστοιχα με τα σημεία 3 και 3΄ του ίδιου αρχικού καθορισμού (ΦΕΚ 452/τ.Δ΄/1992 και 752/τ.Δ΄/1992 διορθ. σφάλματος).

6. Τα σημεία 35 και 15΄ ταυτίζονται αντίστοιχα με τα σημεία η και 7΄ του ίδιου αρχικού καθορισμού (ΦΕΚ 452/τ.Δ/1992 και 752/τ.Δ΄/1992 διορθ. σφάλματος).

7. Η εξάρτηση έγινε σύμφωνα με το Ελληνικό Γεωδαιτικό Σύστημα Αναφοράς (ΕΓΣΑ ΄87).

8. Ο αρχικός καθορισμός (η αριθμ. 1623/28-4-1992 απόφαση Νομάρχη Λέσβου, ΦΕΚ 452/τ.Δ΄/1992 και 752/τ.Δ/1992 διορθ. σφάλματος) ισχύει πλέον μόνο για τα σημεία 1.. έως 3 και 1΄.. έως 3΄ αιγιαλού-παραλίας αντίστοιχα καθώς και τα σημεία 7., έως 24 και 7΄- έως 24΄ αιγιαλού-παραλίας αντίστοιχα αυτού.

Γ. Η απόφαση αυτή με την έκθεση της επιτροπής και το τοπογραφικό διάγραμμα του επανακαθορισμού να δημοσιευθούν στην Εφημερίδα της Κυβερνήσεως.

Μυτιλήνη, 11 Ιανουαρίου 2018

Με εντολή Συντονιστή
Αποκεντρωμένης Διοίκησης
Ο Αν. Προϊστάμενος Διεύθυνσης
Διοικητικού Οικονομικού Β. Αιγαίου

ΓΕΩΡΓΙΟΣ ΛΟΥΚΟΣ

ΕΚΘΕΣΗ

Επιτροπής αιγιαλού και παραλίας της παρ. 1 του άρθρου 3 του ν. 2971/2001, χωρικής αρμοδιότητας Λέσβου, που αφορά τον επανακαθορισμό των οριογραμμών αιγιαλού και παραλίας στην περιοχή «Σκύδια ή Καμίνια», κοινότητας Μανταμάδου, Δ.Ε. Μανταμάδου, Δήμου Λέσβου.

Στη Μυτιλήνη την 11-5-2017, η Επιτροπή αιγιαλού και παραλίας που αποτελείται από τους:

1. Ελένη Μητρίτσα, ΠΕ/Α Μηχανικών, υπεύθυνη του Αυτοτελούς Γραφείου Δημόσιας Περιουσίας Λέσβου, νόμιμη αναπληρώτρια του Προϊσταμένου της Περιφερειακής Δ/νσης Δημόσιας Περιουσίας Αιγαίου, ως πρόεδρο, τούτου νομίμως κωλυομένου,

2. Σταύρο Δαλιακόπουλο, ΤΕ/Α Μηχανικών, υπάλληλο του Αυτοτελούς Γραφείου Δημόσιας Περιουσίας Λέσβου, ως αναπληρωματικό μέλος της Αρτέμιδος Καραγεωργίου, υπαλλήλου της Περιφερειακής Δ/νσης Δημόσιας Περιουσίας Αιγαίου, τούτης νομίμως κωλυόμενης,

3. Νικόλαο Πασσάδη, Πλοίαρχο Λ.Σ., Λιμενάρχη Μυτιλήνης, ως μέλος,

4. Θεοδώρα Ζαφειρίου, ΠΕ/Α Μηχανικών, Προϊσταμένη της ΥΔΟΜ του Δήμου Λέσβου, ως μέλος και

5. Ευγενία Κουτσίδου, ΠΕ/Α Περιβ/γων, αναπληρώτρια Προϊσταμένη της Δ/νσης Περιβάλλοντος και Χωρικού Σχεδιασμού Βορείου Αιγαίου της Αποκεντρωμένης Διοίκησης Αιγαίου, ως μέλος

και γραμματέα τον Δημήτριο Καμίτσο, ΠΕ/Α Μηχανικών, υπάλληλο του Αυτοτελούς Γραφείου Δημόσιας Περιουσίας Λέσβου, νόμιμο αναπληρωτή της Βικτωρίας Λεμποτέση, υπαλλήλου της Περιφερειακής Δ/νσης Δημόσιας Περιουσίας Αιγαίου,

όπως συγκλήθηκε με την αριθμ. 3571/10-5-2017 πρόσκληση του Προέδρου της, παρέστη στο κατάστημα όπου εδρεύει το Αυτοτελές Γραφείο Δημόσιας Περιουσίας Λέσβου και μετέβη στην εν λόγω περιοχή στις 11-5-2017.

Η Επιτροπή λαμβάνοντας υπόψη:

1. Τις διατάξεις του ν. 2971/2001, όπως τροποποιήθηκε και ισχύει.

2. Τα άρθρα 105 και 106 του π.δ. 111/2014 που αφορούν τη Δημόσια Περιουσία (ΦΕΚ 178/Α/2014).

3. Την αριθμ. 2/14955/0004/17-3-2015 απόφαση Υπουργού Οικονομικών "Ανασυγκρότηση συλλογικών οργάνων του Υπουργείου Οικονομικών" (ΑΔΑ: 77ΦΟΗ-1ΕΦ).

4. Την αριθμ. οικ.33447/19-5-2015 απόφαση "Ορισμός μελών της Επιτροπής" (ΑΔΑ: Ω1ΗΝΟΡΙ-Α10), όπως τροποποιήθηκε με τις αριθμ. πρωτ. 74864/27.10.2015 (Α.Δ.Α.: 7ΒΙ70Ρ1Ι-ΘΑΕ), Α.Π. 69801/03.10.2016 (Α.Δ.Α.: 6ΖΩΜΟΡ1Ι-ΠΝΒ), Α.Π. 91583/23-12-2016 (ΑΔΑ: Ω5ΑΞΟΡ1Ι-ΜΝΛ) και Α.Π. 7024/7-12-2014 (ΑΔΑ: Ω3ΣΔΟΡ1Ι-8Α1) όμοιες.

5. Ότι στην εν λόγω περιοχή καθορίστηκαν οι οριογραμμές αιγιαλού και παραλίας με την αρ. 1623/28-4-1992 απόφαση Νομάρχη Λέσβου (ΦΕΚ 452/τ.Δ/1992 και 752/τ.Δ/1992 διορθ. σφάλματος).

6. Την από 4-2-2016 αίτηση του Δημήτριου Ματζουράνη, με την οποία ζητείται ο επανακαθορισμός αιγιαλού και παραλίας στην εν λόγω περιοχή, λόγω σφάλματος του αρχικού καθορισμού.

7. Το αριθμ. ΕΜΠ. Φ.900/40/827227/Σ.366/19-7-2015 εμπιστευτικό έγγραφο του Γ.Ε.Σ. με το οποίο: α) Κρίθηκε σκόπιμη η χάραξη αιγιαλού - παραλίας σε όλη την Επικράτεια και β) απέστειλε στην Περιφερειακή Διεύθυνση Δημόσιας Περιουσίας Αιγαίου όλες εκείνες τις περιοχές των υποβάθρων που εξαιρούνται από την ανάρτηση τους στο διαδίκτυο και αίρεται ο κοινόχρηστος χαρακτήρας του αιγιαλού, σύμφωνα με το άρθρο 17 του ν. 2971/2001.

8. Ότι από τον έλεγχο των περιοχών που διενήργησε το Αυτοτελές Γραφείο Δημόσιας Περιουσίας Λέσβου, προκύπτει ότι η περιοχή του καθορισμού δεν εμπίπτει στις περιοχές που εξαιρούνται από την ανάρτηση και δεν εμπίπτει στις περιοχές όπου αίρεται ο κοινόχρηστος χαρακτήρας του αιγιαλού.

9. Ότι το όριο του αιγιαλού καθορίστηκε εσφαλμένα σε υψόμετρα από 4 ως 6 μέτρα από τη στάθμη της θάλασσας, ενώ το όριο βλάστησης είναι πολύ χαμηλότερα, όπως απεικονίζεται με πράσινη συνεχή γραμμή.

10. Ότι ως σήμερα δεν έχει συντελεστεί απαλλοτρίωση της ζώνης παραλίας.

11. Το κτηματογραφικό - υψομετρικό διάγραμμα της Αγγελικής Παπαχρυσού, Τοπογράφου Μηχανικού, κλίμακας 1:250, σε (1) μία πινακίδα, που συντάχθηκε την 17-3-2016 και θεωρήθηκε στις 11-5-2017 από την Ελένη Μητρίτσα, ΠΕ/Α Μηχανικών, Τοπογράφο Μηχανικό, υπάλληλο του Αυτοτελούς Γραφείου Δημόσιας Περιουσίας Λέσβου.

12. Τα στοιχεία καθορισμού αιγιαλού και παραλίας όπως ορίζονται λεπτομερώς στο άρθρο 9 του ν. 2971/2001, ήτοι:

α) Τη γεωμορφολογία του εδάφους και ότι η ακτή είναι βραχώδης.

β) Ότι δεν υπάρχουν παράκτιοι φυσικοί πόροι.

γ) Ότι η ακτή επηρεάζεται από ανέμους ανατολικούς, βορειοανατολικούς που φτάνουν συνήθως έως 7 μποφόρ.

δ) Τη μορφολογία του πυθμένα, ο οποίος είναι βραχώδης.

ε) Ότι το ανάπτυγμα του κυματισμού είναι μικρό, με το μέγιστο ύψος των κυμάτων να φτάνει συνήθως το χειμώνα το 1/2 μέτρο.

στ) Ότι στην ακτογραμμή υπάρχει ένας παλιός μικρός όρμος.

ζ) Ότι δεν υπάρχουν χωροταξικές κατευθύνσεις ή χρήσεις γης.

η) Ότι δεν υπάρχουν γνωστά Δημόσια Κτήματα.

θ) Ότι η περιοχή δεν έχει προκηρυχθεί προς κτηματογράφηση.

ι) Ότι η περιοχή δεν ανήκει σε ευπαθές οικοσύστημα - προστατευόμενη περιοχή, επανακαθορίζει:

1. Την οριογραμμή αιγιαλού με κόκκινη συνεχή πολυγωνική γραμμή και σημεία 1,2,3...έως και 35.

2. Την οριογραμμή παραλίας με κίτρινη συνεχή πολυγωνική γραμμή και με σημεία 1΄, 2΄, 3΄.... ως 15΄, με κυμαινόμενη απόσταση έως 20 μέτρων περίπου από την οριογραμμή του αιγιαλού (όπως αυτή επανακαθορίζεται), για την καλύτερη επικοινωνία της ξηράς με τον αιγιαλό.

3. Δεν υπάρχει παλαιός αιγιαλός.

4. Υπάρχουν κτίσματα-κατά σκευές στη ζώνη παραλίας που δεν εξαιρούνται από αυτήν.

5. Τα σημεία 1 και 1΄ ταυτίζονται αντίστοιχα με τα σημεία 3 και 3΄ του ίδιου αρχικού καθορισμού (ΦΕΚ 452/τ.Δ/1992 και 752/τ.Δ/1992 διορθ. σφάλματος).

6. Τα σημεία 35 και 15΄ ταυτίζονται αντίστοιχα με τα σημεία 7 και 7΄ του ίδιου αρχικού καθορισμού (ΦΕΚ 452/τ.Δ/1992 και 752/τ.Δ/1992 διορθ. σφάλματος).

7. Η εξάρτηση έγινε σύμφωνα με το Ελληνικό Γεωδαιτικό Σύστημα Αναφοράς (ΕΓΣΑ ΄87).

8. Ο αρχικός καθορισμός (η αριθμ. 1623/28-4-1992 απόφαση Νομάρχη Λέσβου, ΦΕΚ 452/τ.Δ/1992 και 752/τ.Δ/1992 διορθ. σφάλματος) ισχύει πλέον μόνο για τα σημεία 1.. έως 3 και 1΄.. έως 3΄ αιγιαλού-παραλίας αντίστοιχα καθώς και τα σημεία 7.. έως 24 και 7΄... έως 24΄ αιγιαλού-παραλίας αντίστοιχα αυτού.


Η Επιτροπή

Η Προέδρος

ΕΛΕΝΗ ΜΗΤΡΙΤΣΑ

Τα Μέλη

ΣΤΑΥΡΟΣ ΔΑΛΙΑΚΟΠΟΥΛΟΣ
ΝΙΚΟΛΑΟΣ ΠΑΣΣΑΔΗΣ
ΘΕΟΔΩΡΑ ΖΑΦΕΙΡΙΟΥ
ΕΥΓΕΝΙΑ ΚΟΥΤΣΙΔΟΥ

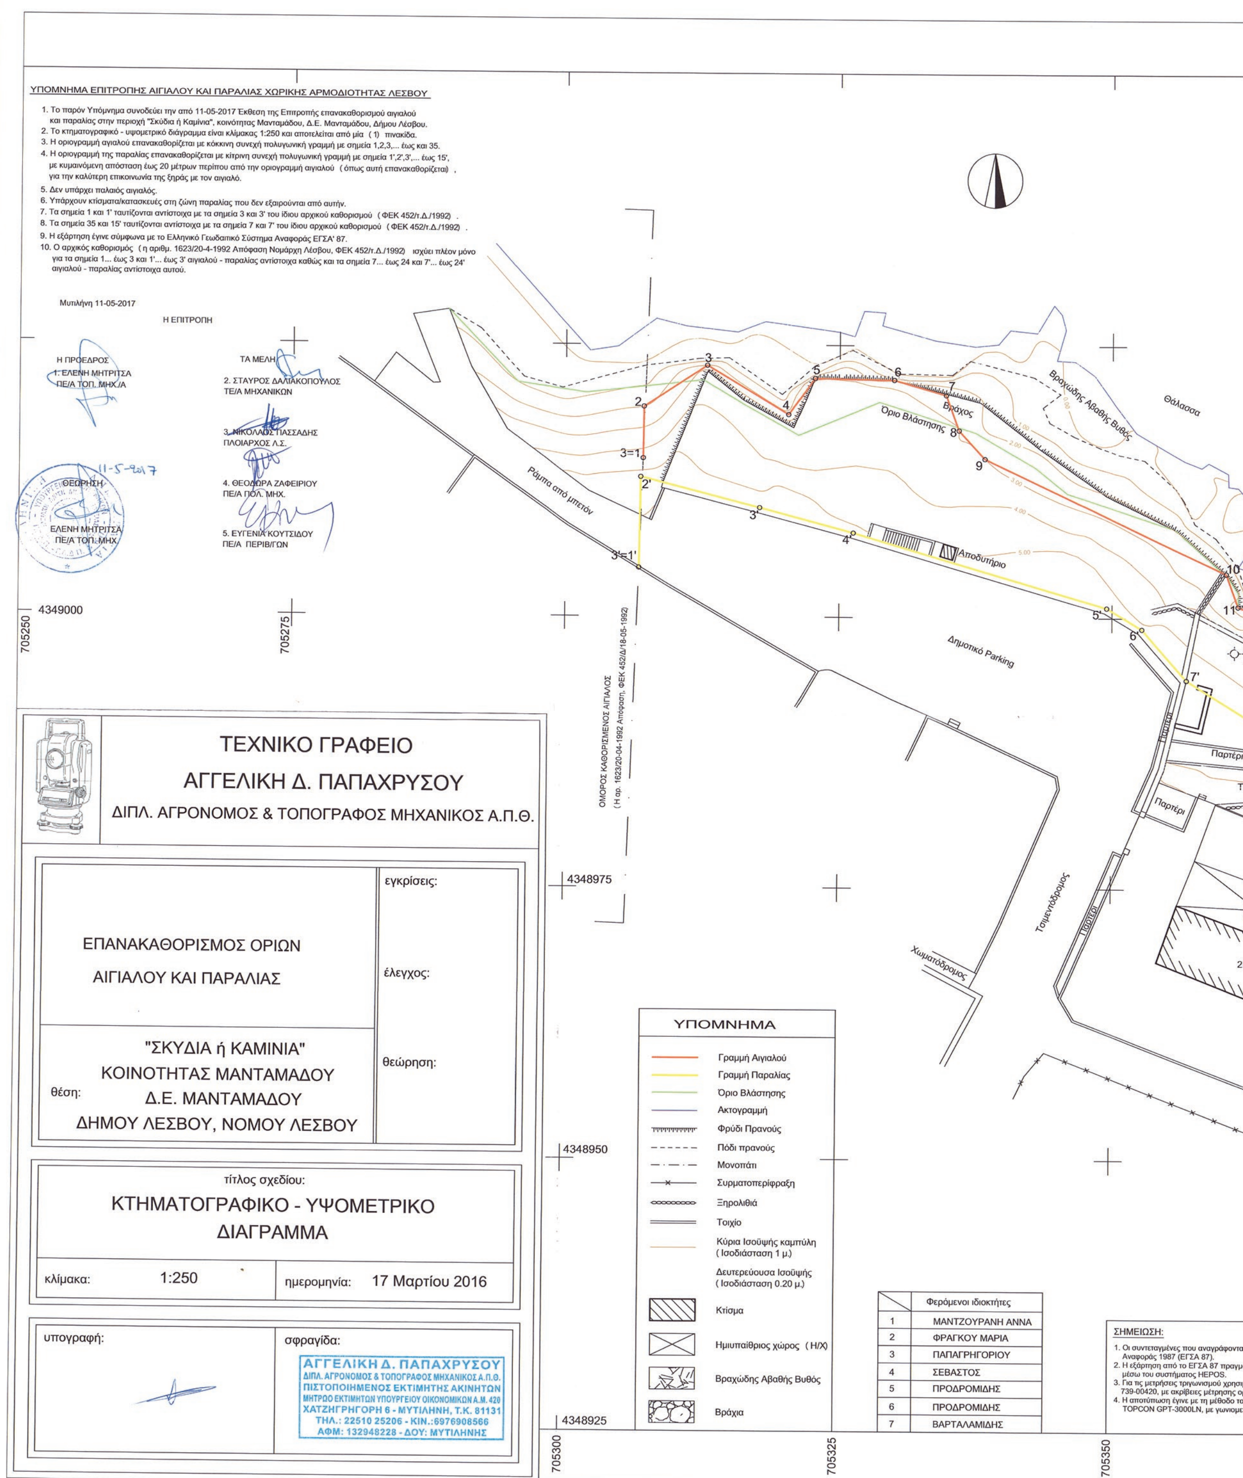

ΕΘΝΙΚΟ ΤΥΠΟΓΡΑΦΕΙΟ
Για τεχνικούς λόγους στο σχεδιάγραμμα, από το ηλεκτρονικό αρχείο, έγινε σμίκρυνση κατά ποσοστό 36%

Απόσπασμα Γ.Υ.Σ.
Κλίμακα 1:5000

Όρμ. Μακρύς Γιαλός

Συντεταγμένες Κορυφών Παραλίας
Σύστημα ΕΓΣΑ 87

Κορυφή	X	Y
1'=3'	705306.72	4349004.48
2'	705306.85	4349012.82
3'	705317.74	4349010.03
4'	705326.27	4349007.77
5'	705349.49	4349000.93
6'	705352.80	4348998.99
7'	705356.87	4348994.30
8'	705368.51	4348986.95
9'	705372.94	4348983.80
10'	705381.03	4348981.62
11'	705410.33	4348966.96
12'	705423.90	4348963.08
13'	705447.87	4348968.26
14'	705458.61	4348965.39
15' = 7'	705457.39	4348960.66

Συντεταγμένες Κορυφών Αιγιαλού
Σύστημα ΕΓΣΑ 87

Κορυφή	X	Y
1=3	705307.06	4349014.54
2	705307.12	4349019.28
3	705312.88	4349023.08
4	705320.35	4349018.60
5	705322.74	4349021.93
6	705329.99	4349021.81
7	705334.77	4349020.43
8	705335.95	4349017.21
9	705338.31	4349014.60
10	705360.47	4349004.11
11	705361.55	4349001.09
12	705363.67	4349000.32
13	705365.72	4349001.84
14	705374.33	4348996.89
15	705375.51	4348991.97
16	705377.31	4348989.54
17	705383.57	4348986.57
18	705388.09	4348986.25
19	705394.99	4348987.54
20	705408.34	4348985.31
21	705408.42	4348983.18
22	705406.72	4348981.03
23	705401.19	4348978.50
24	705402.20	4348975.96
25	705404.71	4348972.51
26	705410.45	4348971.17
27	705412.21	4348970.16
28	705425.27	4348968.02
29	705445.02	4348973.39
30	705447.97	4348979.87
31	705449.45	4348984.84
32	705457.94	4348985.13
33	705458.95	4348981.80
34	705462.16	4348979.93
35=7	705459.81	4348970.50

νται στο Τοπογραφικό Διάγραμμα είναι στο Ελληνικό Γεωδαιτικό Σύστημα

αγματοποιήθηκε με παρατηρήσεις που πραγματοποιήθηκαν την 11/03/2016

ησιμοποιήθηκε διπλόσυχνος δέκτης TOPCON HIPER II, με Serial Number
ς οριζοντιογραφικα 10mm + 1ppm και υψομετρικά 15mm + 1ppm.
ο ταχυμετρικής αποτύπωσης και χρησιμοποιήθηκε γεωδαιτικός σταθμός
ομετρική ακρίβεια μέτρησης 15cc και ακρίβεια απόστασης +_(2mm+2ppm x D).

705375 705400 705425 705450 705475

